

Zeichenerklärung

- Gemeindegrenze
- dezentrale SW-Abwasserbeseitigung
(Abwasserbeseitigungspflicht übertragen)
- Kleinkläranlagen

KREIS PLÖN
 Die Landrätin
 Amt für Umwelt
 Untere Wasserbehörde
 Hamburger Straße 17/18
 24306 Plön

4		
3		
2		
1		
Nr.	Änderung	Datum

Auftraggeber: **Gemeinde Probsteierhagen**

Projekt: **Erstellung eines Abwasserbeseitigungskonzeptes "Teil A" Schmutzwasser, dezentral**

Inhalt: **Lageplan Freienfelde**

Maßstab: **1 : 2.500** Plan-Nr.: **SW 1** Projekt-Nr.: **15-031**

Bearbeitet: U. Hauck Gezeichnet: Denz
 Datum: 22.04.2015 Datum: 22.04.2015

Zeichnungsdatei: 15-031-UTM-Probsteierhagen.gvp Plotdatei: 15-031/PDF
 Layout:

Aufgestellt:

BH Hauck
Ingenieur-Beratung

Max-Giese-Straße 22
24116 Kiel
Tel. 0431. 220 397-0
Fax 0431. 220 397-79
www.ib-hauck.de

Flughafenstr. 52a, Haus C
22335 Hamburg
Tel. 040. 53 299 234
Fax 040. 53 299 100
info@ib-hauck.de

■ Vermessung, Kanalkataster, Kanalsanierung
Grundstücksentwässerung, Straßenbau, SiGeKo ■

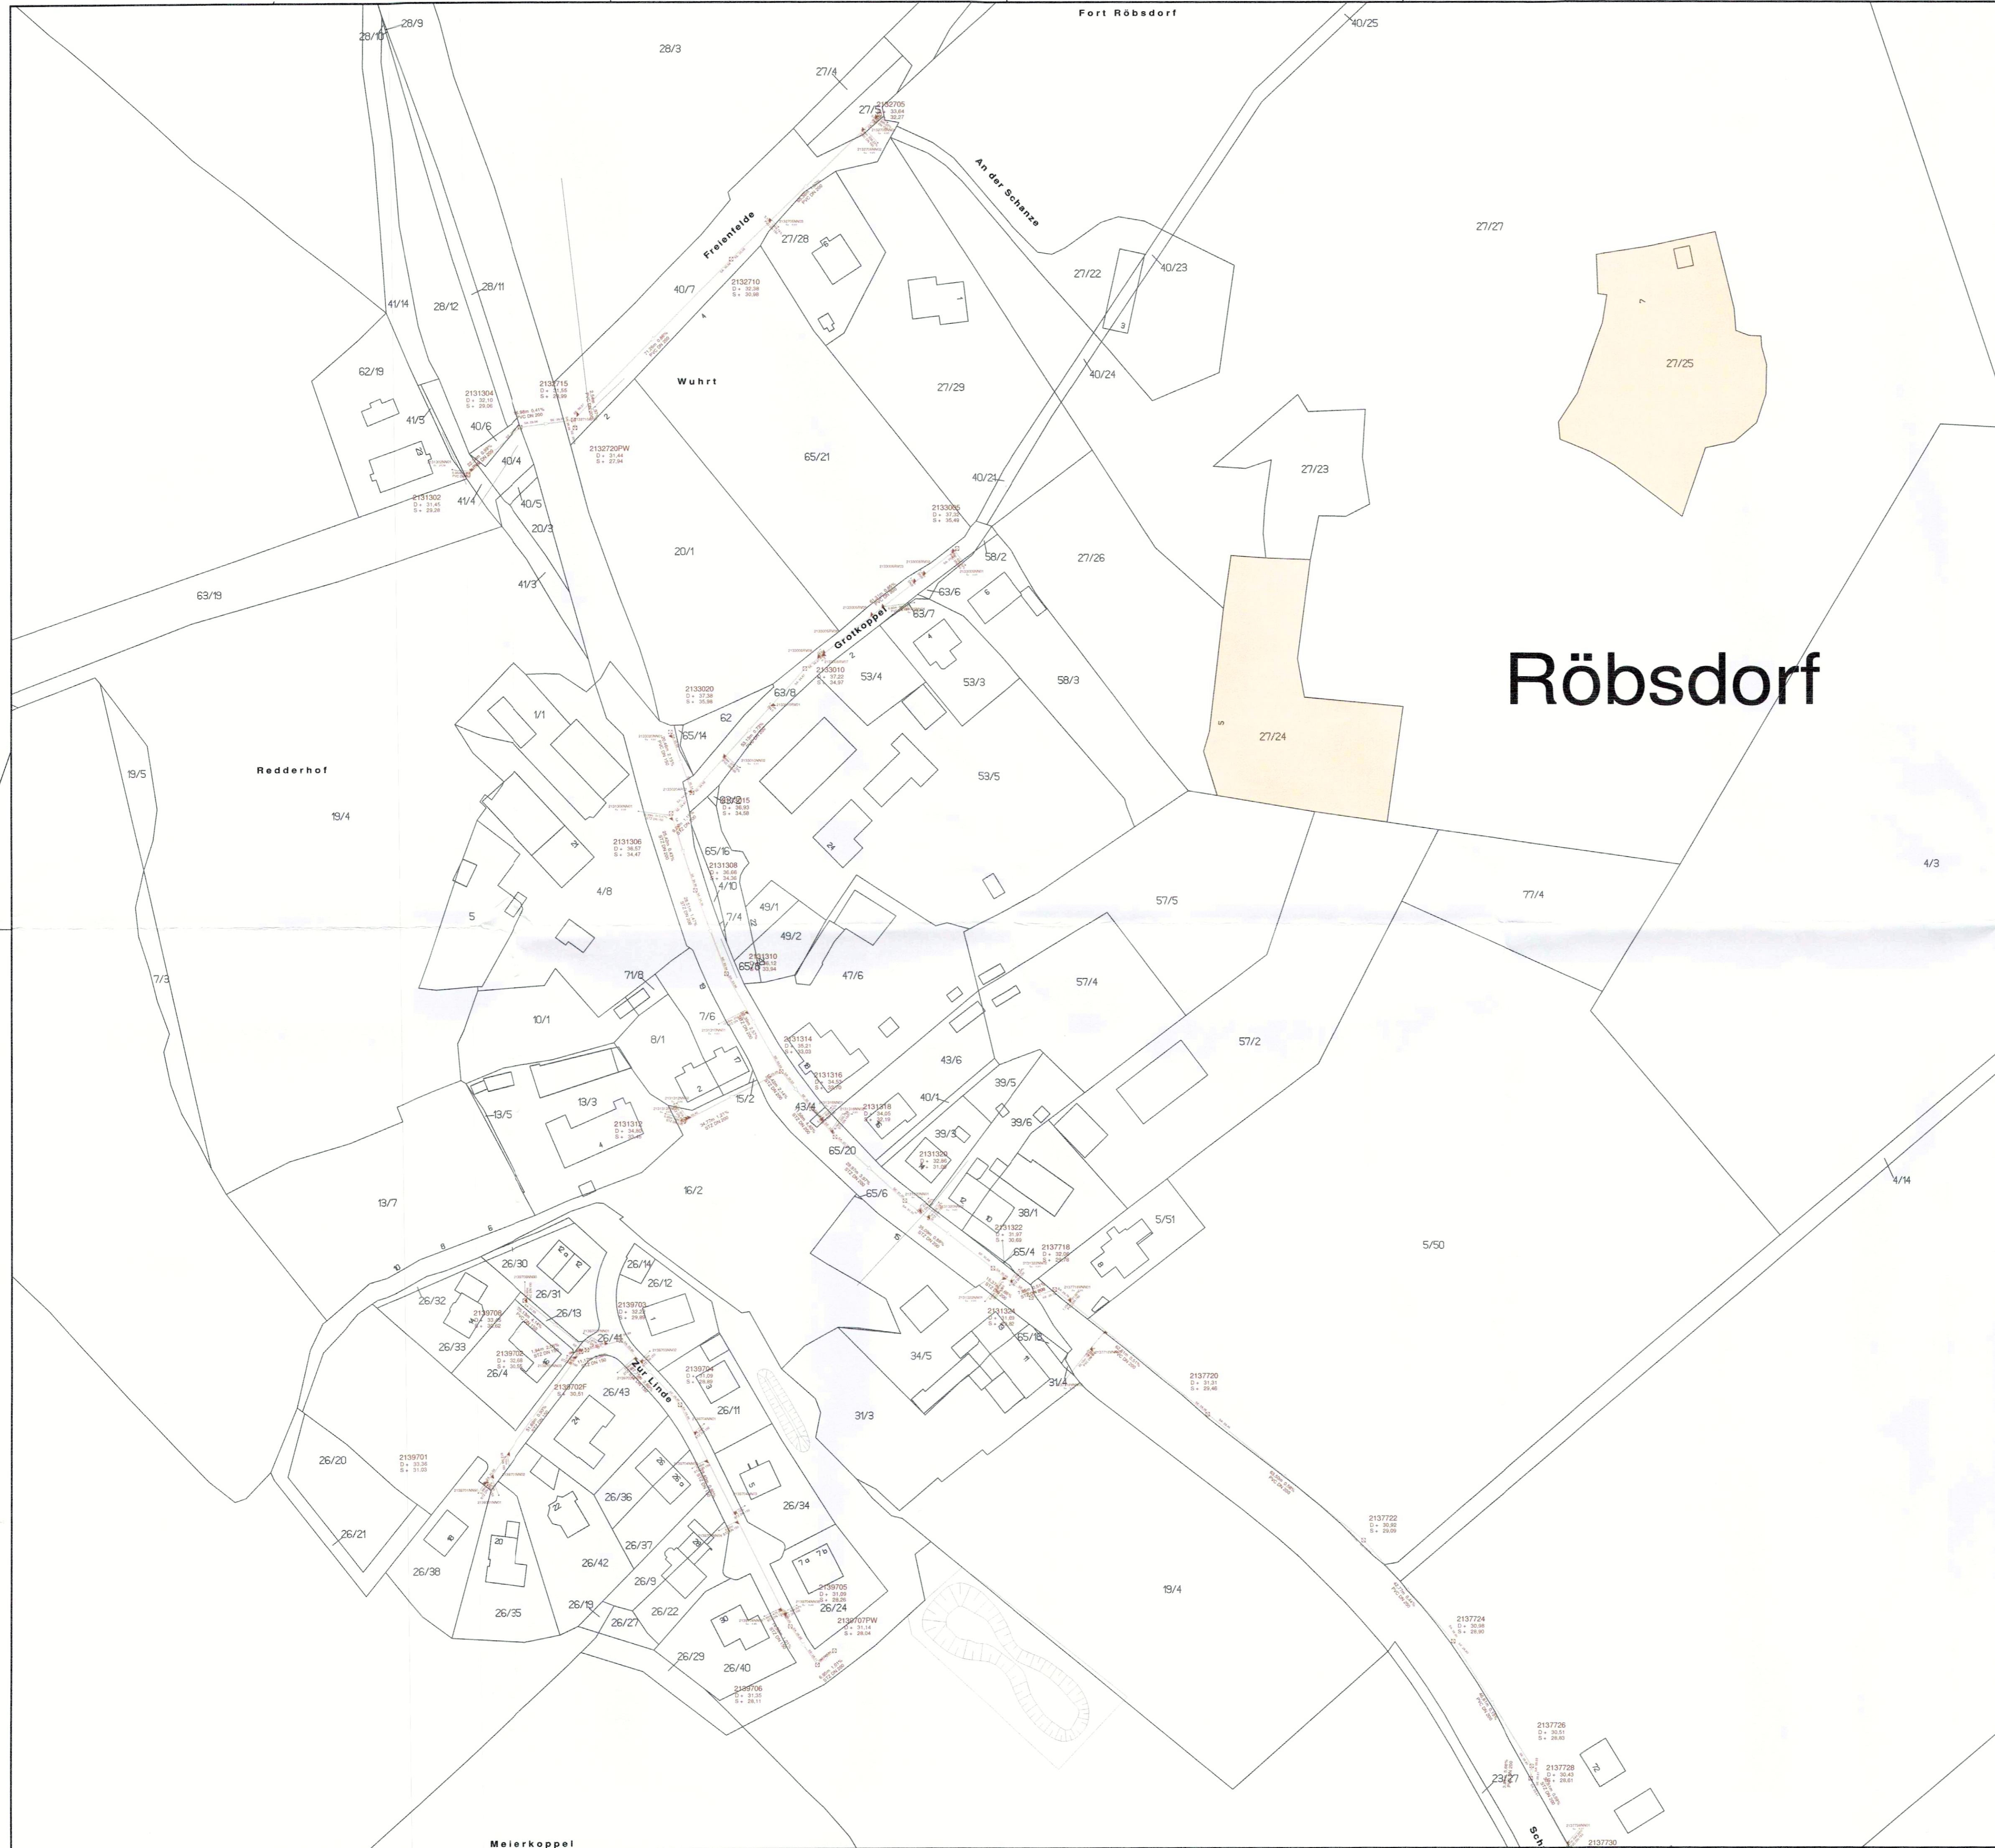


Zeichenerklärung




- - - - - Gemeindegrenze
 dezentrale SW-Abwasserbeseitigung (Abwasserbeseitigungspflicht übertragen)
1 Kleinkläranlagen

KREIS PLÖN
 Die Landeshauptstadt
 Amt für Umweltschutz
 Hauptstraße 17/18
 24109 Plön

4					
3					
2					
1	Dezentrale Molekulation bei Haus-Nr. 15-21, entfernt	15.03.2015	Stab		
	Änderung		Druck		
Nr. 15-031-UTM-Probsteierhagen.ppt					
Auftraggeber:					
Gemeinde Probsteierhagen					
Projekt:					
Erstellung eines Abwasserbeseitigungskonzeptes "Teil A" Schmutzwasser, dezentral					
Inhalt:					
Lageplan					
Maßstab:	1 : 2.500	Plan-Nr.:	SW 2	Projekt-Nr.:	15-031
Skizzen-Nr.:		Gezeichnet:		Datum:	
Datum:	28.04.2015	Zeichnungsdatei:	15-031-UTM-Probsteierhagen.ppt	Produkt:	15-031.PDF
Lageplan:		Aufgestellt:			
BH-auck Ingenieurbüro Plön, Giese-Str. 22 Tel. 0421 229 397-0 Fax 0421 229 397-19 www.bh-auck.de info@bh-auck.de Vermessung, Kanalarbeit, Kanalreinigung Grundstücksvermessung, Straßenbau, Steкло					



Röbsdorf

- Zeichenerklärung**
-  Gemeindegrenze
 -  dezentrale SW-Abwasserbeseitigung (Abwasserbeseitigungspflicht übertragen)
 -  Kleinkläranlagen

KREIS PLÖN
 Die Landrätin
 Amt für Umwelt
 Untere Wasserbehörde
 Hamburger Straße 17/18
 24306 Plön
tl

4		
3		
2		
1		
Nr.	Änderung	Datum
Auftraggeber: Gemeinde Probsteierhagen		
Projekt: Erstellung eines Abwasserbeseitigungskonzeptes "Teil A" Schmutzwasser, dezentral		
Inhalt: Lageplan Röbsdorf		
Maßstab: 1 : 1.000	Plan-Nr.: SW 3	Projekt-Nr.: 15-031
Bearbeitet: U. Hauck	Datum: 22.04.2015	Gezeichnet: Stau
Zeichnungsdatei: 15-031-UTM-Probsteierhagen.gvp		Layoutdatei: 15-031/PDF
Aufgestellt:		

BH **hauck**
 Ingenieur-Beratung

Max-Giese-Straße 22
 24116 Kiel
 Tel. 0431. 220 397-0
 Fax 0431. 220 397-79
 www.ib-hauck.de

Flughafenstr. 52a, Haus C
 22335 Hamburg
 Tel. 040. 53 299 234
 Fax 040. 53 299 100
 info@ib-hauck.de

■ Vermessung, Kanalkataster, Kanalanlieferung
 Grundstücksentwässerung, Straßenbau, SIGeKo ■



Hofseekamp

Aukoppel



- Zeichenerklärung**
- Gemeindegrenze
 - dezentrale SW-Abwasserbeseitigung (Abwasserbeseitigungspflicht übertragen)
 - Kleinkläranlagen

KREIS PLÖN
 Die Landrätin
 Amt für Umwelt
 Untere Wasserbehörde
 Hamburger Straße 17/18
 24306 Plön
W

4	
3	
2	
1	

Nr.	Änderung	Datum
Auftraggeber:		
		Gemeinde Probsteierhagen

Projekt:	Erstellung eines Abwasserbeseitigungskonzeptes "Teil A" Schmutzwasser, dezentral
----------	---

Inhalt:	Lageplan Wulfsdorf
---------	---------------------------

Maßstab:	Plan-Nr.:	Projekt-Nr.:
1 : 1.000	SW 4	15-031

Bearbeitet:	U. Hauck	Gezeichnet:	Stau
Datum:	22.04.2015	Datum:	19.02.2016
Zeichnungsdatei:	15-031-UTM-Probsteierhagen.gvp	Plotdatei:	15-031/PDF

BH **hauck**
 Ingenieur-Beratung

Max-Giese-Straße 22
 24116 Kiel
 Tel. 0431. 220 397-0
 Fax 0431. 220 397-79
 www.ib-hauck.de

Flughafenstr. 52a, Haus C
 22335 Hamburg
 Tel. 040. 53 299 234
 Fax 040. 53 299 100
 info@ib-hauck.de

■ Vermessung, Kanalkataster, Kanalsanierung
 Grundstücksentwässerung, Straßenbau, SIGeKo ■